

VIENOŠANĀS NR.1

Par grozījumiem 2014.gada 14. augusta Līgumā Nr.113-2014 par projektēšanas darbu veikšanu

Viļānos,

2014.gada 03.novembrī

Viļānu novada pašvaldība, Reģ. Nr.90009114114, juridiskā adrese Kultūras laukums 1A, Viļāni, domes priekšsēdētājas Jekaterinas Ivanovas personā, kura darbojas pamatojoties uz likumu „Par pašvaldībām” un Viļānu novada pašvaldības nolikumu, turpmāk saukts – Pasūtītājs, no vienas puses, un

SIA „BM-projekts”, reģistrācijas Nr. 40103196966, juridiskā adrese: Babītes nov., Salas pag., Spuņciems, „Papārdes”-3, LV-2105, tās valdes locekļa Mārtiņa Blūmentāla personā, kas darbojas pamatojoties uz Statūtiem, no otras puses (turpmāk tekstā – Izpildītājs), kopā saukti – Puses, atsevišķi – Puse, noslēdz sekojoša satura vienošanos, turpmāk tekstā Vienošanās.

1. Puses pamatojoties uz 2014.gada 14.augusta Līguma par projektēšanas darbu veikšanu 10.4. punktu un sakarā ar projektēšanas gaitā radušajiem papildus darbiem (SIA „BM-projekts” pašvaldībā ieejošais iesniegums Nr.1.3.10/3857) Puses vienojas grozīt 2014.gada 14.augusta Līguma par projektēšanas darbu veikšanu 3.1.punktu un izteikt sekojošā redakcijā:

„3.1. Izpildītājs, saskaņā ar Darba uzdevuma (līguma pielikums Nr.2) nosacījumiem, nodod Pasūtītājam Projekta dokumentāciju pilnā komplektā ne vēlāk kā līdz **2015.gada 15.februārim.**”

Vienošanās stājas spēkā ar brīdi, kad to parakstījušas abas līgumslēdzējas puses un kļūst par 2014.gada 14. augusta Līguma par projektēšanas darbu veikšanu neatņemamu sastāvdaļu.

Vienošanās sagatavota divos eksemplāros, katrs uz 1 (vienas) lapas, no kurām viens glabājas pie Pasūtītāja, otrs - pie Izpildītāja. Abiem eksemplāriem ir vienāds juridisks spēks.

Vienošanai ir pievienots 1 (viens) pielikums uz 3 (trim) lapām – SIA „BM-projekts pašvaldībā ieejošais iesniegums Nr.1.3.10/3857 „Par līguma termiņa pagarinājumu projektam „Poliklīnikas ēkas rekonstrukcija par sociālās aprūpes centru, Rīgas ielā 57A, Viļānos”, Līguma Nr. 113-2014”.

Viļānu novada pašvaldības
domes priekšsēdētāja

SIA „BM-projekts”
valdes loceklis


/J.Ivanova/


/M.Blūmentāls/

SASKAŅOTS

Viļānu novada pašvaldības
domes jurists

Dmitrijs Orlovs
23.11.2014





Pielikums Nr. 1

SIA „BM-Projekts”, Reģ.Nr. 40103196966

“Papardes”- 3. Spunciems, Salas pag., Babītes nov., LV-2105

Viļānu novada pašvaldība

Kultūras laukums 1A

Viļāni, LV-4650

Rīga

20.10.2014. Nr. 12-3

Par līguma termiņa pagarinājumu projektam „Poliklīnikas ēkas rekonstrukcija par sociālās aprūpes centru, Rīgas ielā 57A, Viļānos”, Līguma Nr. 113-2014

Veicot tehniskās izpētes darbus 2014.gada 25. septembrī un šurfējot ēkas pamatus tika secināts, ka zemesgablā ir augsts gruntsūdens līmenis (esošo ēku pamatu līmenī). Projekta ietvaros ir paredzēts veikt ēkas pagrabstāva grīdas līmeņa pazemināšanu, lai varētu izbūvēt telpas. Sekojoši ir jāveic arī drenāžas tīklu izbūve gar ēkas pamatiem. Lietus ūdeņu un gruntsūdeņu savākšana nebija paredzēta darba uzdevumā – augstāk minētā līguma 2.pielikums.

Atbilstoši LBN 201-10 „Būvju ugunsdrošība” un LBN 222-99 „Ūdensapgādes ārējie tīkli un būves” 196. p. Ūdens ņemšanas vietas un ugunsdzēsības hidrantus ap ēkām un būvēm izvietoj šādi:

196.1. ne tālāk par 200 metriem no ceļiem ar segumu, ja izmanto autosūkņus;

Atbilstoši augstākminētajam punktam, no ēkas ir jāparedz ūdens ņemšanas vieta 200 m attālumā no būvobjekta. Izvērtējot esošo situāciju un ņemot vērā būvniecības izmaksas, rekomendējam veidot ūdens ņemšanas vietu pie Maltas upes. Šādas ūdens ņemšanas vietas izveidei ūdensgūtnes aizsargjoslā ir nepieciešams pieprasīt papildus tehniskos noteikumus no Valsts Vides dienesta reģionālās nodaļas, Zemkopības ministrijas nekustamo īpašumu reģionālās nodaļas un izziņu no Latvijas vides, ģeoloģijas un meteoroloģijas centra (LVĢMC). Tehnisko noteikumu saņemšana no minētajām institūcijām var aizņemt pat līdz 50 dienām.

Kā racionālāko un būvdarbu izmaksu lētāko risinājumu lietusūdeņu novadīšanai no zemesgabala, piedāvājam veikt inženiertīklu projektēšanu līdz Maltas upei. Šāda tīkla izvada izbūvei nepieciešams pieprasīt tehniskos noteikumus no augstākminētajām institūcijām.

Sakarā ar visiem augstakminētajiem projektēšanas gaitā radušajiem papildus darbiem lūdzam veikt izmaiņas līguma punktā 3.1, izsakot to šādā redakcijā:

3.1. Izpildītajs, saskaņā ar Darba uzdevumu (Līguma pielikums nr.2) nosacījumiem, nodod Pasūtītājam Projekta dokumentāciju pilnā komplektā ne vēlāk kā līdz 2015. gada 15. februārim

Paredzēto papildus darbu izvietojumu skatīt grafiskajā pielikumā Nr.1

Cerot uz tālāku veiksmīgu sadarbību,
Ar cieņu,
SIA „Bm-projekts”

Valdes loceklis

Ilze.Liepīņa
mob. 29429148



Mārtiņš Blūmentāls

20.10.2014.

SANĒMTS

Vilānu novada pašvaldība

20. 16. 31. 10

Nr. 1.3.10/2857


ROBEŽPUNKTU KOORDINĀTES
LKS-92 SISTĒMĀ
Mēroga koef. 1.00000

	X	Y
618	273010.82	679837.23
616	272973.33	679856.07
612	272944.42	679894.30
723	272912.30	679894.56
753	272879.73	679874.44
780	272838.44	679875.52
181	272828.55	679875.75
993	272785.87	679820.48
949	272780.59	679776.76
965	272764.34	679741.52
964	272769.80	679723.95
882	272833.67	679660.20
887	272896.82	679642.67
631	272934.33	679770.29
994	272977.70	679787.20
792	272880.03	679896.04

PLATĪBA 3 6270 kv m

EKSPLIKĀCIJA																					
ZEMES LIETOŠANĀS VEIDI																					
Zem. gabala Nr	Kopējais kv m	TĀIŠKAITĀ						Zem. dabojam	Lok. zem. apj. apj. m	Zem. akām un pagalmam	Zem. cējam										
		Lauksaimniecība izmantoj. zeme	Armelnes atvērta	Augu dārzi	Pļavas	Combos	Mazi														
36270	4679	—	2240	2460	—	—	1710	—	—	2890	—	—	—	—	—	—	—	—	—	—	—

ZEMES GABALA
IZVIETOJUMA SCHEMA

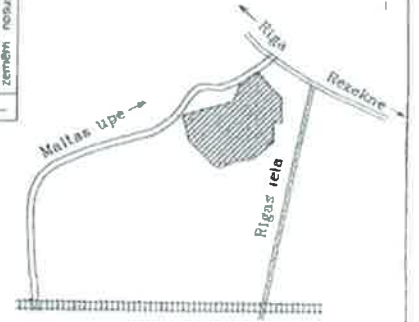

- APROBEŽOJUMI**
- 1. 20kV elektrisko tīklu gaisvadu līnijas 8m aizsargjosla 35m-280kv m
 - 2. 0.4kV elektrisko tīklu gaisvadu līnijas 4m aizsargjosla 53m-212kv m
 - 3. Gaisvadu sakaru līnijas 5m aizsargjosla 53m-285kv m
 - 4. Gaisvadu sakaru līnijas 5m aizsargjosla 32m-105kv m
 - 5. Kanalizācijas pastetes vada 5m aizsargjosla 298m-1340kv m
 - 6. Maitas upes 10m Lauvas josla 62m-620kv m
 - 7. Odenstīlpju un odenstīpu aizsargjoslas 20m-1240kv m


*Izvodi upes gultnē
labu ienēmšanai*

*Ūdens nēšanās ar
ugunsdzēsības rojdzībām*

*Apģūtiņas laukumus
ugunsdzēsības
transportam*

*Aptuvenus lietus ūdens
izvads Maitas upē*

Kaļķu produktu atkritājs

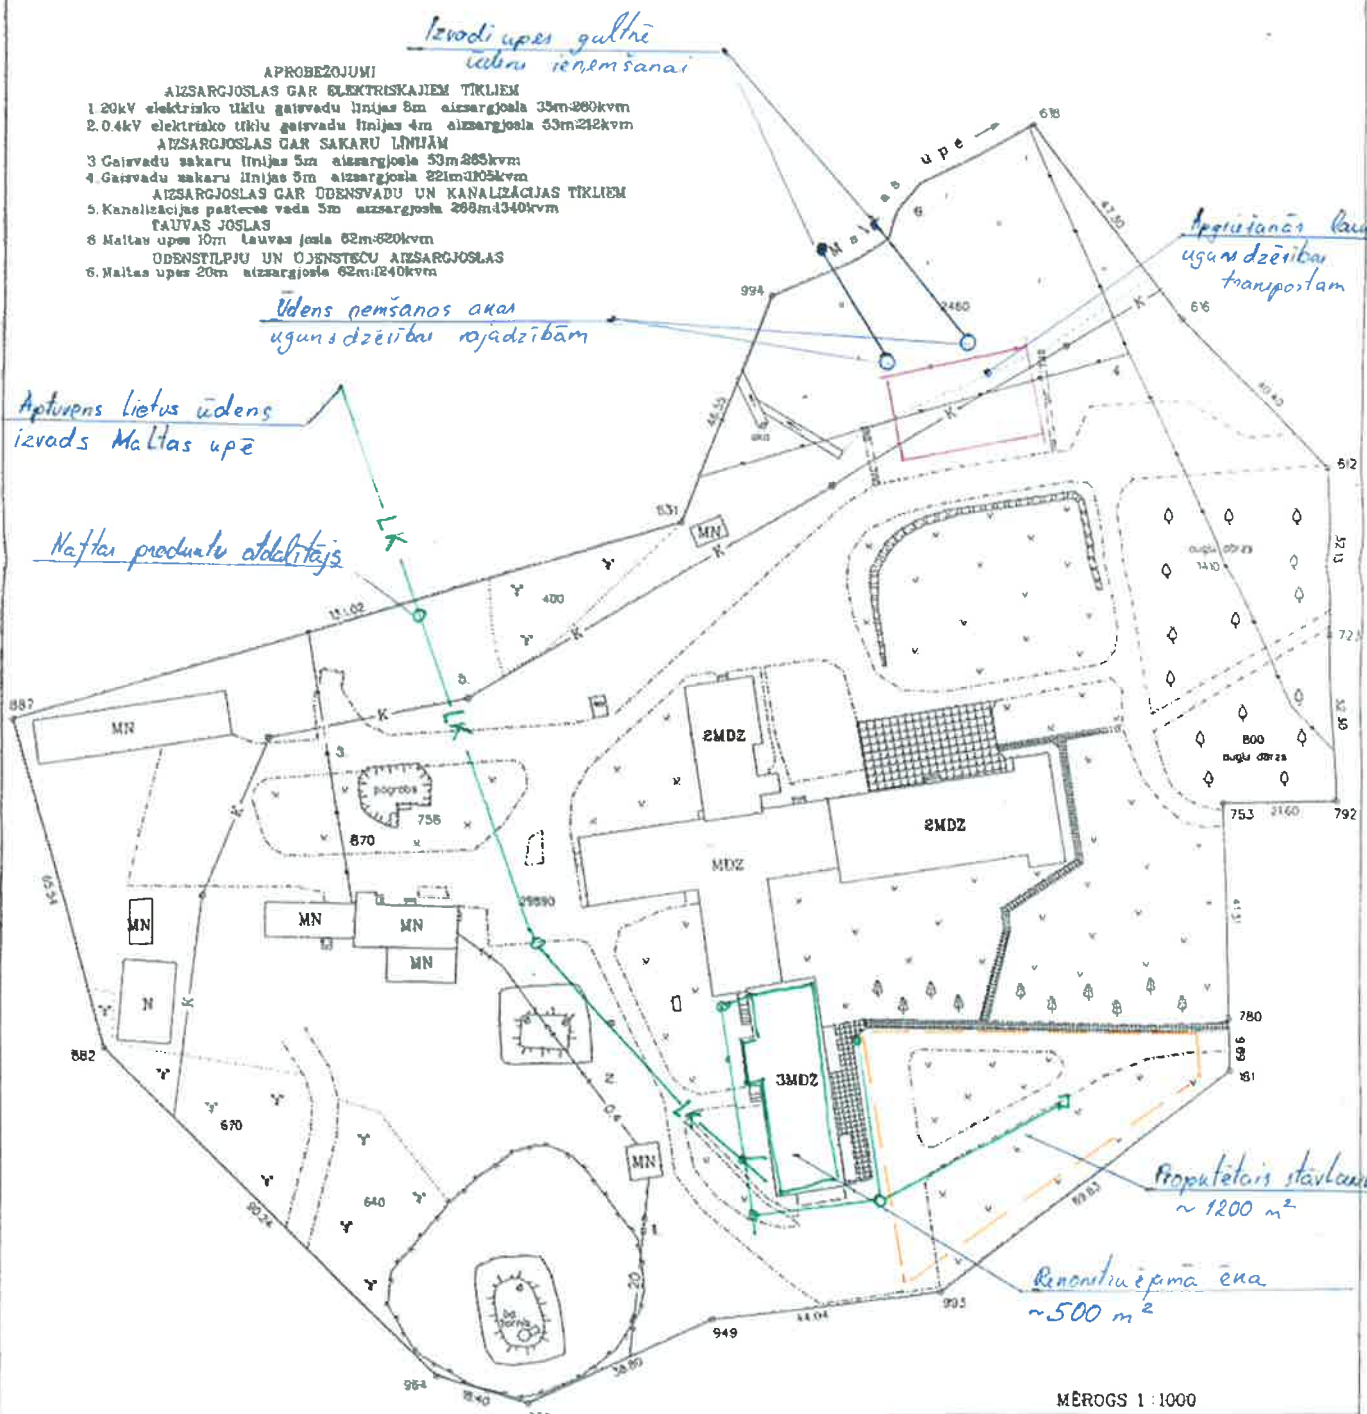

*Propuļotais stāvlaukums
~ 1200 m²*

*Renovācijas ēka
~ 500 m²*

MĒROGS 1:1000

VZD Latgales reģionālā nodaļa
Pasūtījumu izpildes...


LATVIJAS REPUBLIKA
VIĻĀNU NOVADA PAŠVALDĪBA

Reģ.Nr. LV 90009114114, Kultūras laukums 1a, Viļāni, LV-4650, tālr.: 646628033, tālr./fakss: 64628035 e-
pasts: pagasts@vilani.lv

IZZĪNA
Viļānos

2014. gada 30.oktobrī Nr. *1.3. 8/1301*

Par zemes piederību

Viļānu novada pašvaldība, reģistrācijas numurs 90009114114, Kultūras laukums 1A **apliecina**, ka nekustamais īpašums – zeme Rīgas iela 55, kas atrodas Viļānos, Viļānu novads, ir Viļānu novada pašvaldības bilancē pamatlīdzekļu sastāvā.

Kadastra Nr.78170010115 (pamatlīdzekļu inventāra Nr.78170010115, pamatlīdzekļu kartiņa Nr.5695),

Kadastra Nr.78170010116 (pamatlīdzekļu inventāra Nr.78170010116, pamatlīdzekļu kartiņa Nr.5696),

Kadastra Nr.78170010117 (pamatlīdzekļu inventāra Nr.78170010117, pamatlīdzekļu kartiņa Nr.5697),

Kadastra Nr.78170010118 (pamatlīdzekļu inventāra Nr.78170010118, pamatlīdzekļu kartiņa Nr.5698),

Kadastra Nr.78170010119 (pamatlīdzekļu inventāra Nr.78170010119, pamatlīdzekļu kartiņa Nr.5687),

Kadastra Nr.78170010254 (pamatlīdzekļu inventāra Nr.78170010254, pamatlīdzekļu kartiņa Nr.7248).

Izziņa izsniegta pēc pieprasījuma.

Priekšsēdētāja

I.Zepa
64628029



J.Ivanova