

LATVIJAS REPUBLIKA

SITUĀCIJAS PLĀNS

uz 2 caurauklotām un sanumurētām lapām

Zemes vienības kadastra apzīmējums: 7817 003 0611

ADRESE: Brīvības iela 28, Viļāni, Viļānu novads



Emīlija Žukova

Apvidus objekti uzmērīti 2013. gada 11. martā


Plāna mērogs 1: 1000

Zemes vienības platība 3.5211ha

1. lapa no 2

SIA „Ametrs” Rēzeknes biroja vadītājs		J.Kazāks	10.05.2013.
Ierosinātājs ir informēts par zemes kadastrālās uzmērīšanas laikā veiktajām darbībām, to rezultātiem		pilnv.pers. I. Klimanova	25.03.2013.

Zemes vienības platība, ha	ZĒMES LIETOŠANAS VEIDU EKSPĻIKĀCIJA												
	Lauksaimniecībā izmantojamā zeme	tajā skaitā							Ūdens objektu zeme	tajā skaitā			
		Arauzeme	Augļu dārzi	Pļavas	Gaiības					Zem ūdeņiem	Zem zivju dīķiem		
3,5211	,	,	,	,	,	,	,	,	,	,	,	,	3,5211

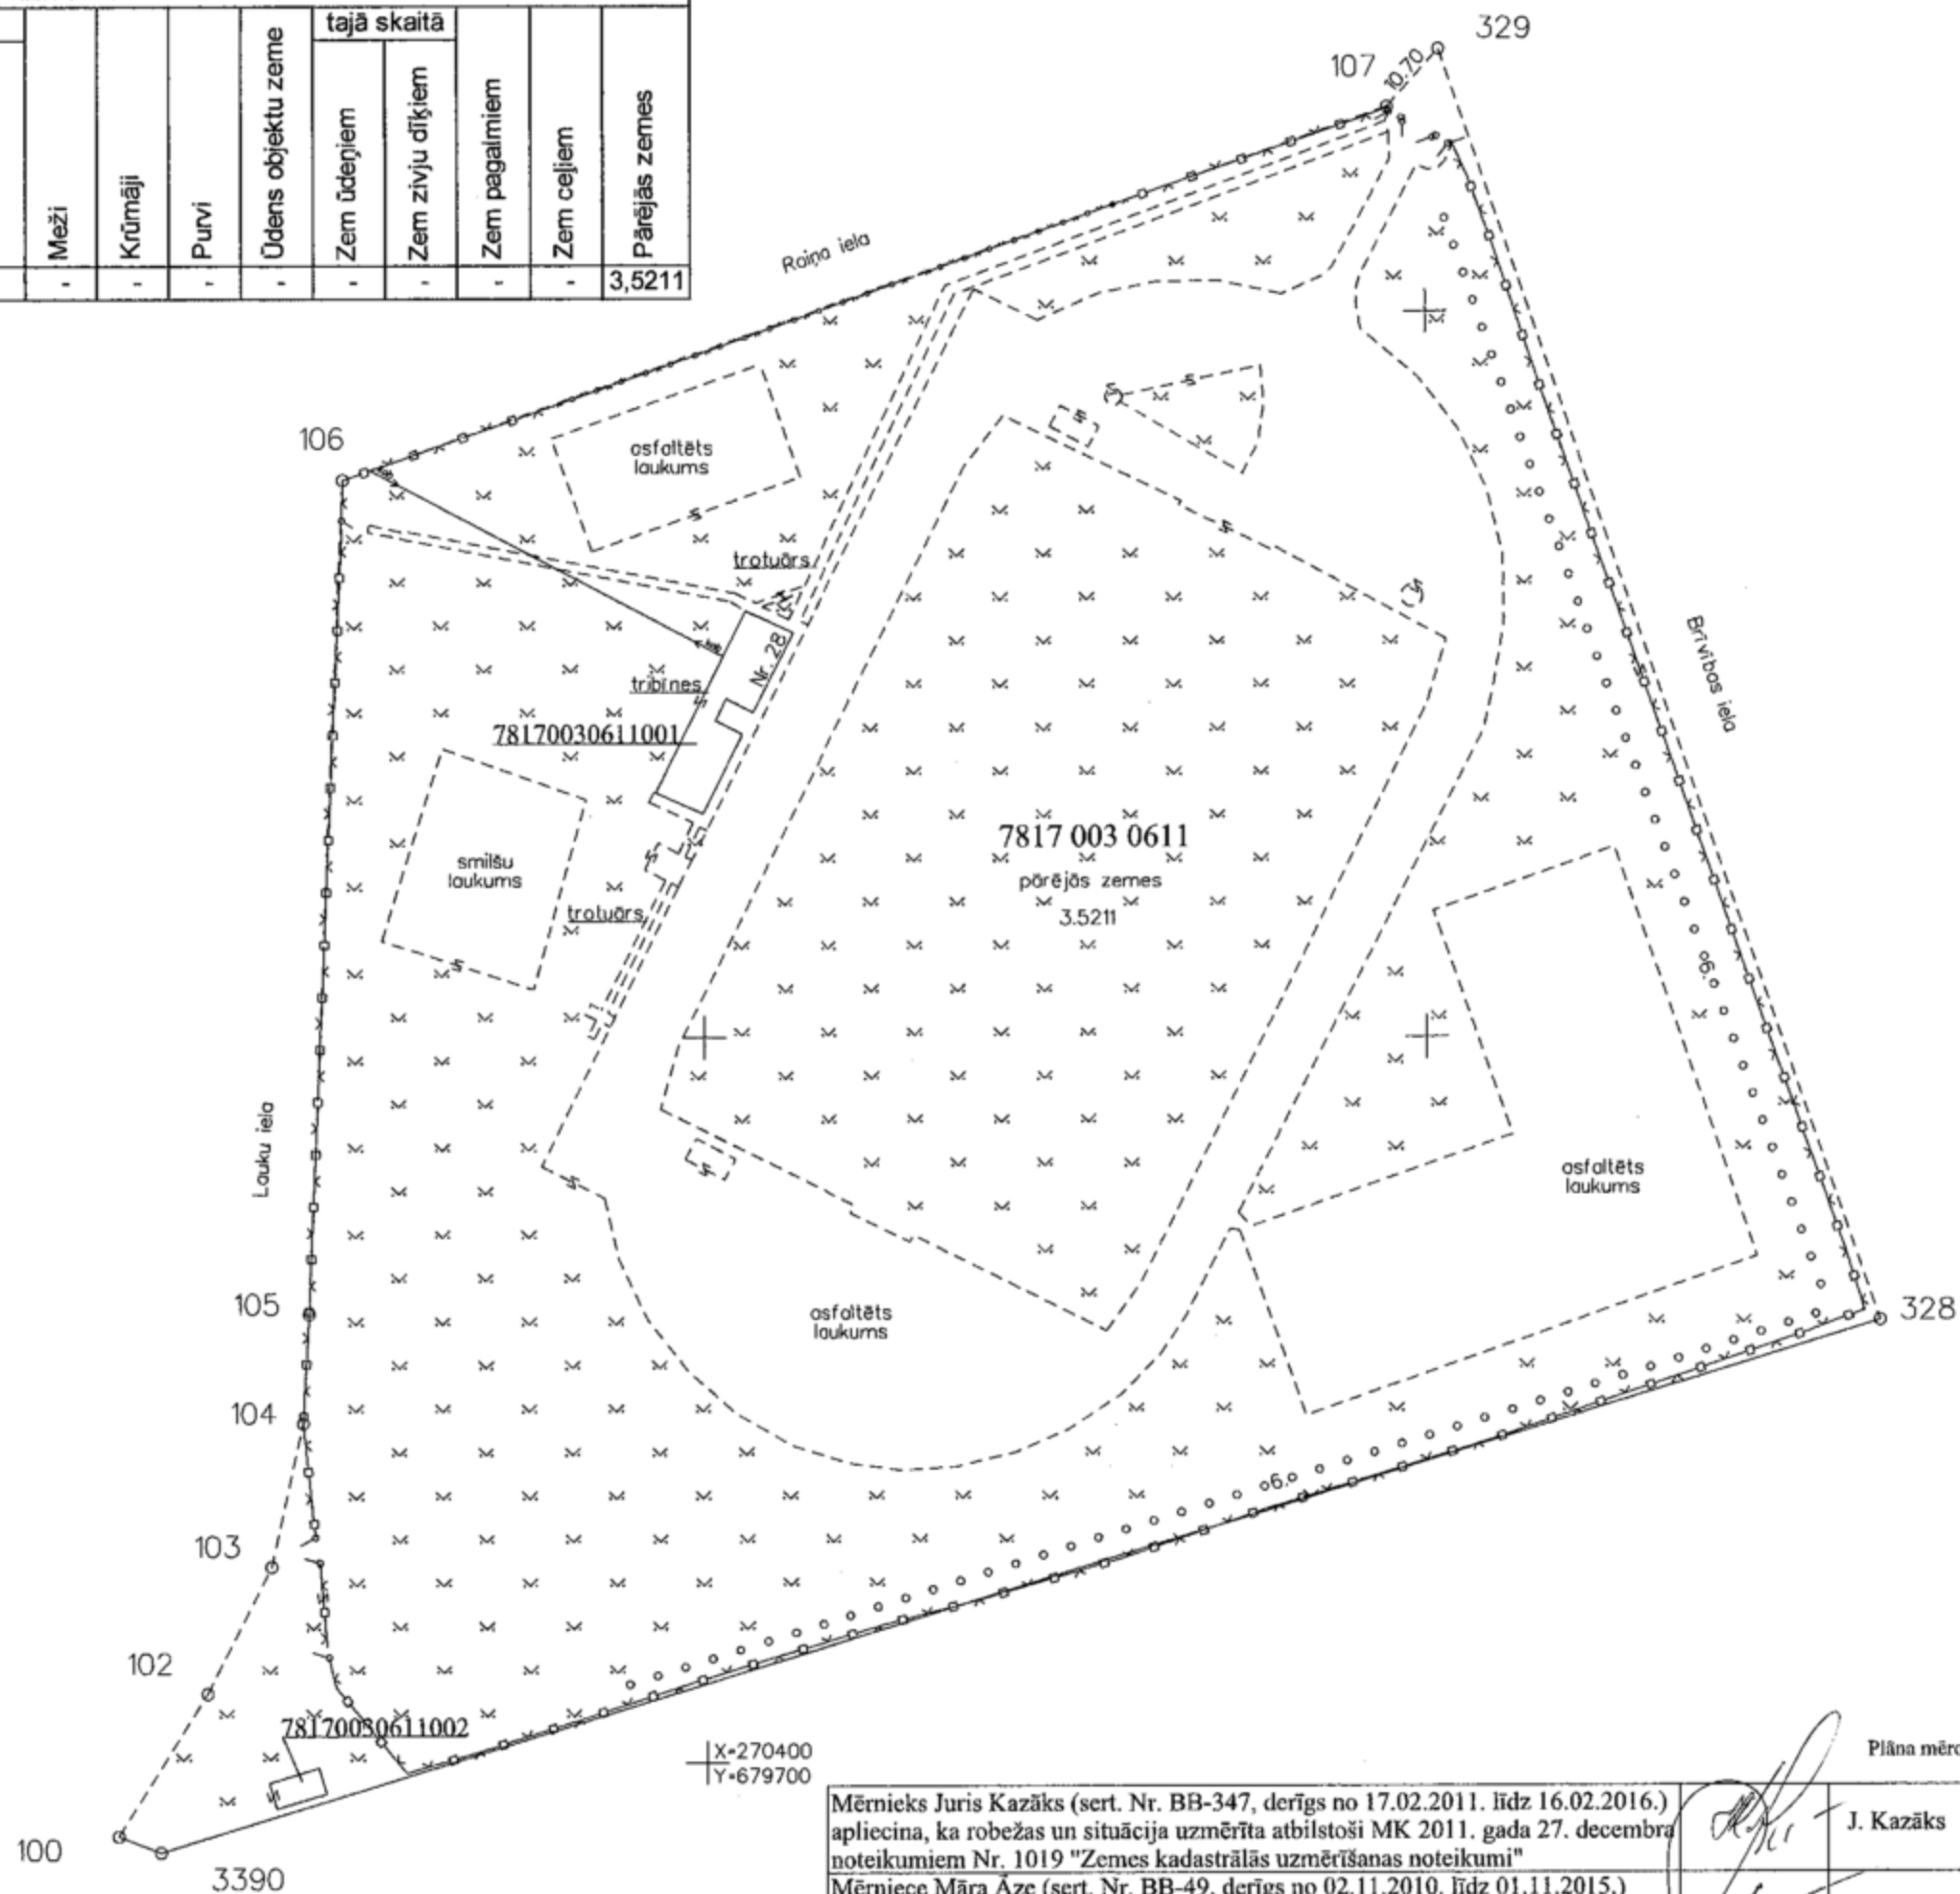

X=270400
Y=679700

Plāna mērogs 1:1000
2. lapa no 2

Mērnīeks Jurs Kazāks (sert. Nr. BB-347, derīgs no 17.02.2011. līdz 16.02.2016.)
apliecina, ka robežas un situācija uzņēmēta atbilstoši MK 2011. gada 27. decembra
noteikumiem Nr. 1019 "Zemes kadastrālās uzņēmēšanas noteikumi"
Mērniece Māra Āze (sert. Nr. BB-49, derīgs no 02.11.2010. līdz 01.11.2015.)
apliecina, ka plāns izgatavots atbilstoši MK 2011. gada 27. decembra
noteikumiem Nr. 1019 "Zemes kadastrālās uzņēmēšanas noteikumi"

J. Kazāks

11.03.2013.

M. Āze

18.03.2013.

LATVIJAS REPUBLIKA

APGRŪTINĀJUMU PLĀNS

uz 2 caurauklotām un sanumurētām lapām

Zemes vienības kadastra apzīmējums: 7817 003 0611

ADRESE: Brīvības iela 28, Viļāni, Viļānu novads

Apgrūtinājumu saraksts:

1	120301 – aizsargjoslas teritorija gar ielu – sarkanā līnija – 0.1569ha
2	12050601 – aizsargjoslas teritorija ap elektrisko tīklu gaisvadu līniju pilsētās un ciemos ar nominālo spriegumu līdz 20kV – 0.0276ha



Emīlija Žukova


Apgrūtinājumu plāns sastādīts 2013. gada 18. martā

Plāna mērogs 1: 1000

Zemes vienības platība 3.5211ha

1. lapa no 2

Saskaņoja: Viļānu novada pilnvarotais pārstāvis	paraksts	I. Klimanova	21.03.2013.
SIA „Ametrs” Rēzeknes biroja vadītājs		J. Kazāks	10.05.2013.
Ierosinātājs ir informēts par zemes kadastrālās uzmērīšanas laikā veiktajām darbībām, to rezultātiem		pilnv.pers. I. Klimanova	25.03.2013.

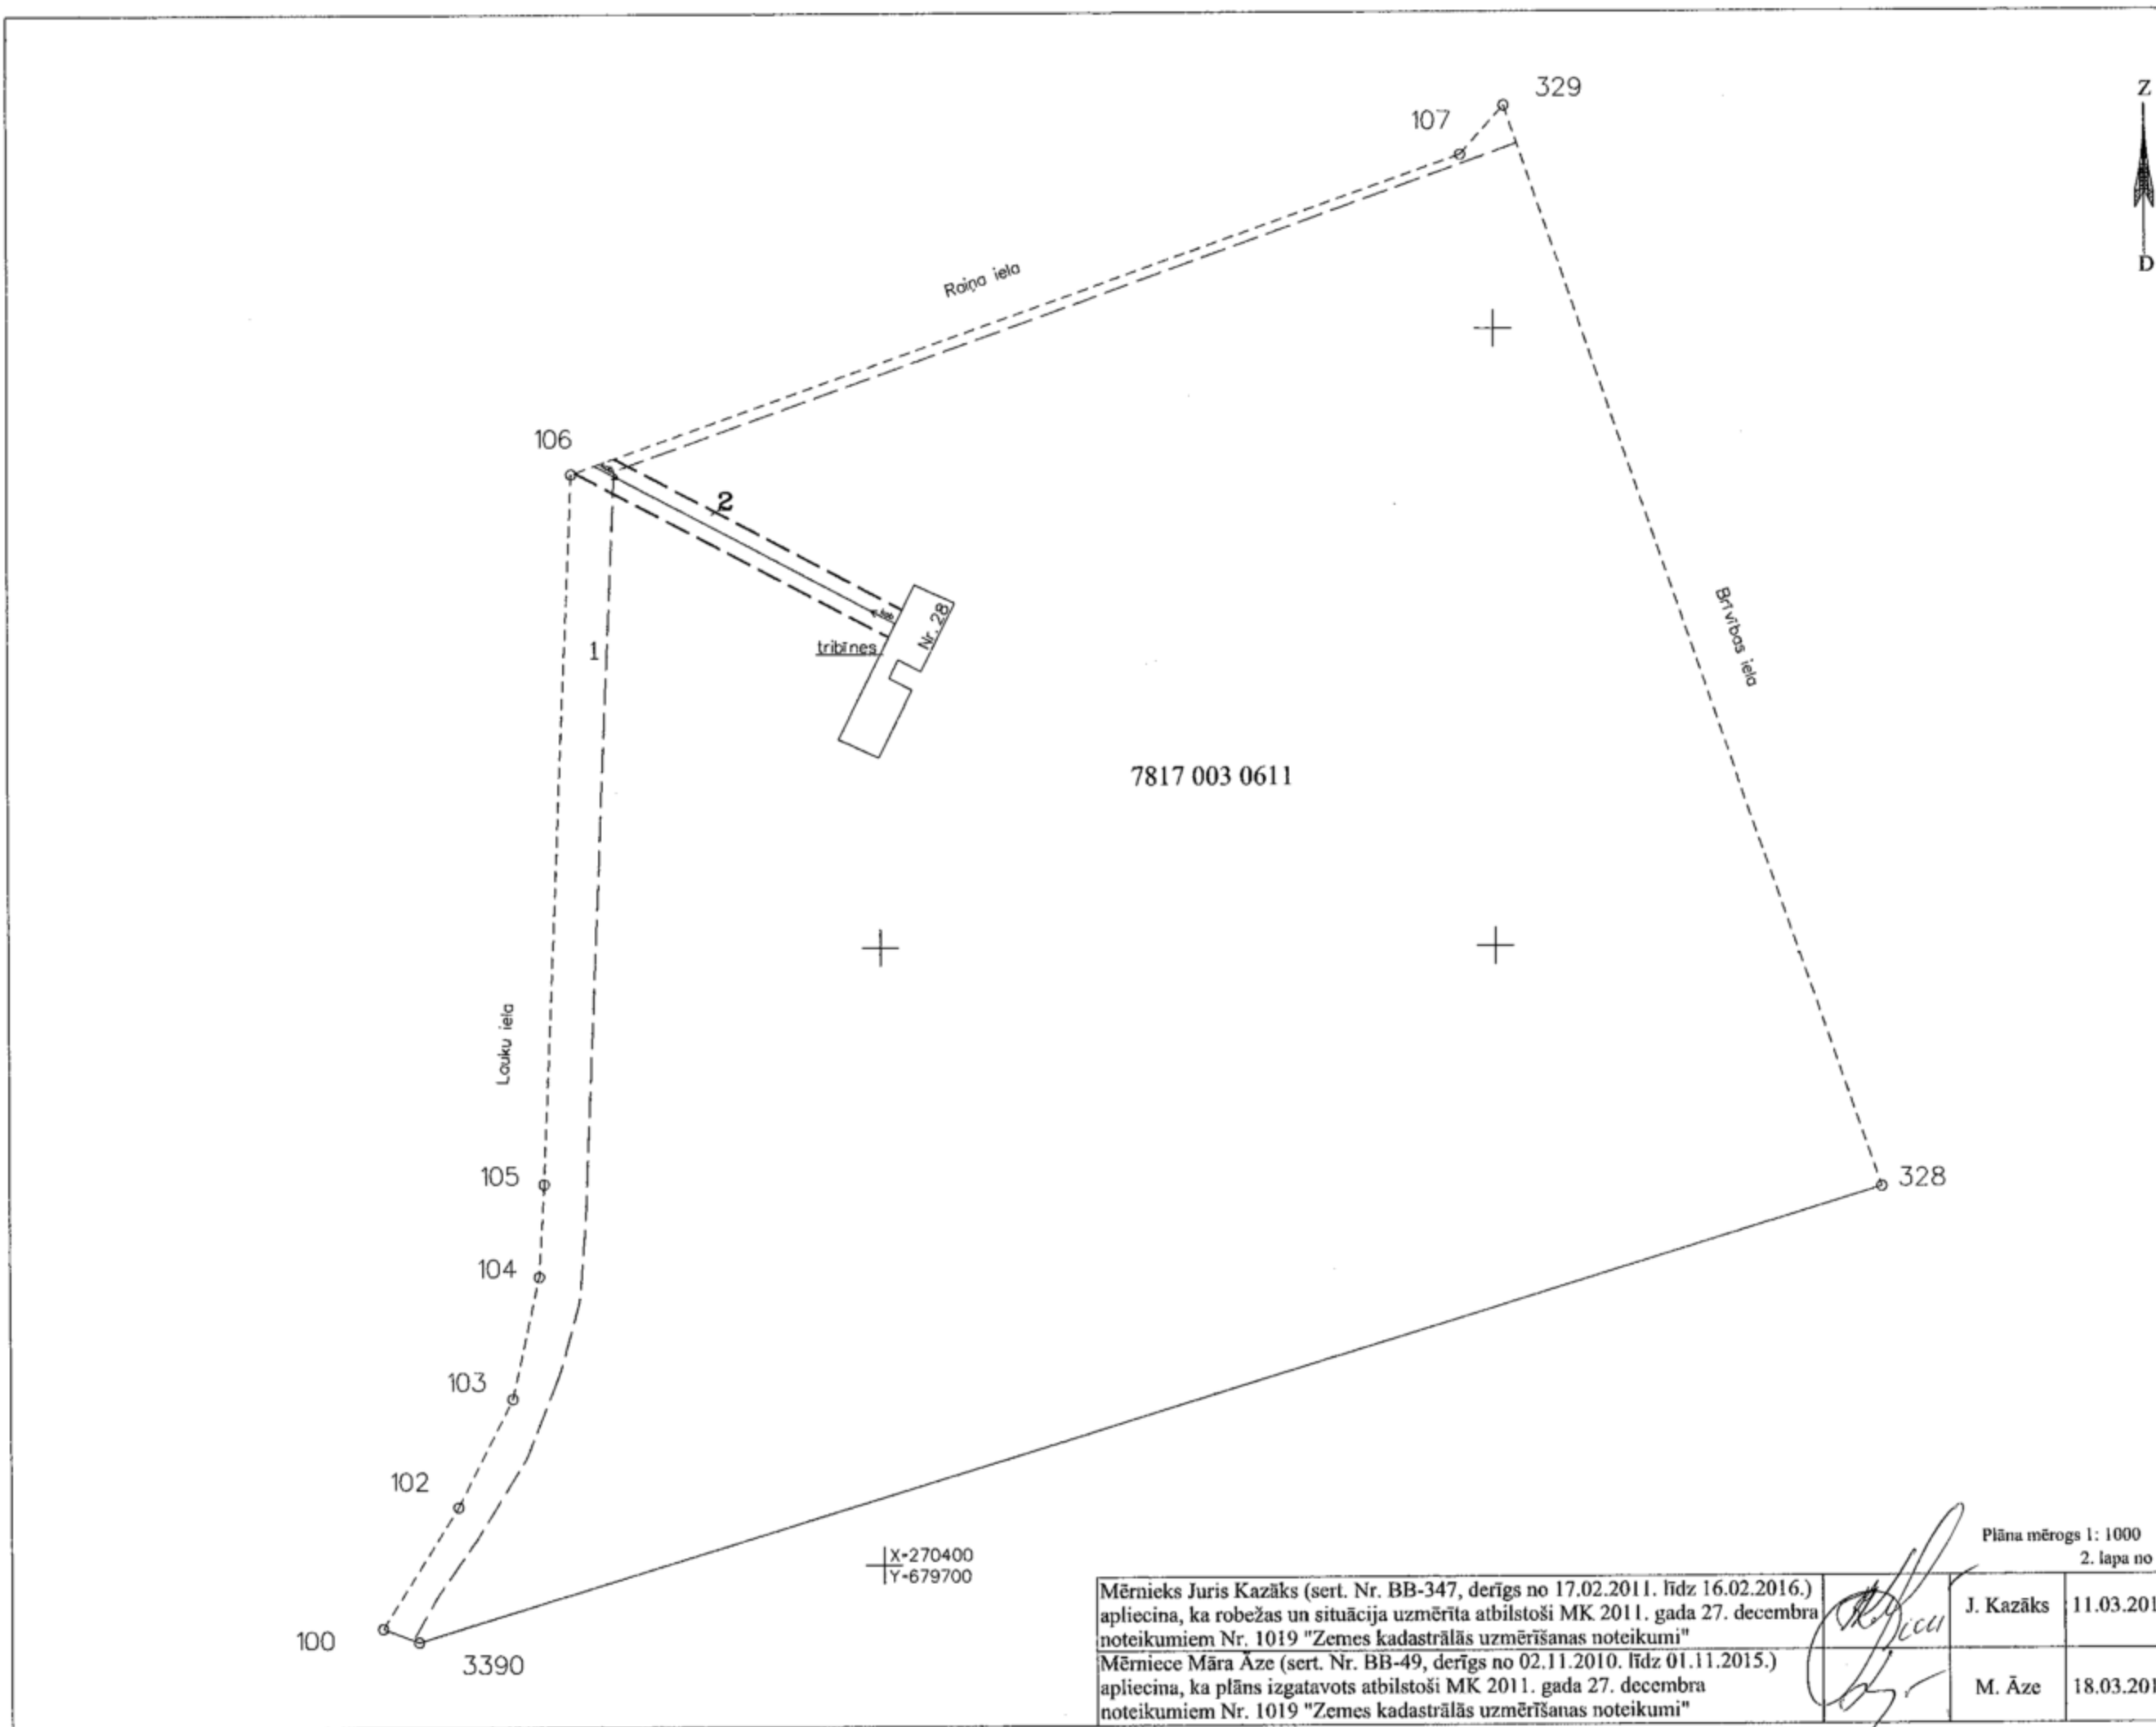

LATVIJAS REPUBLIKA

ZEMES ROBEŽU PLĀNS

uz 2 caurauklotām un sanumurētām lapām

Zemes vienības kadastra apzīmējums: 7817 003 0611

ADRESE: Brīvības iela 28, Viļāni, Viļānu novads

Plāns izgatavots pamatojoties uz Rēzeknes rajona Viļānu pilsētas domes 2008. gada 10. decembra lēmumu, sēde Nr. 25.10.204.



Robežas uzņemtas 2013. gada 11. martā

Plāna mērogs 1: 1000

Zemes vienības platība 3.5211 ha


Elina Žukova

1. lapa no 2

SIA „Ametrs” Rēzeknes biroja vadītājs		J. Kazāks	10.05.2013.
Ierosinātājs ir informēts par zemes kadastrālās uzmērīšanas laikā veiktajām darbībām, to rezultātiem		pilnv.pers. I. Klimanova	25.03.2013.

ZEMES VIENĪBA UZMĒRĪTA
LKS- 92 TM
mēroga koeficients 0.99999580

ZEMES GABALA
IZVIETOJUMA SHĒMA

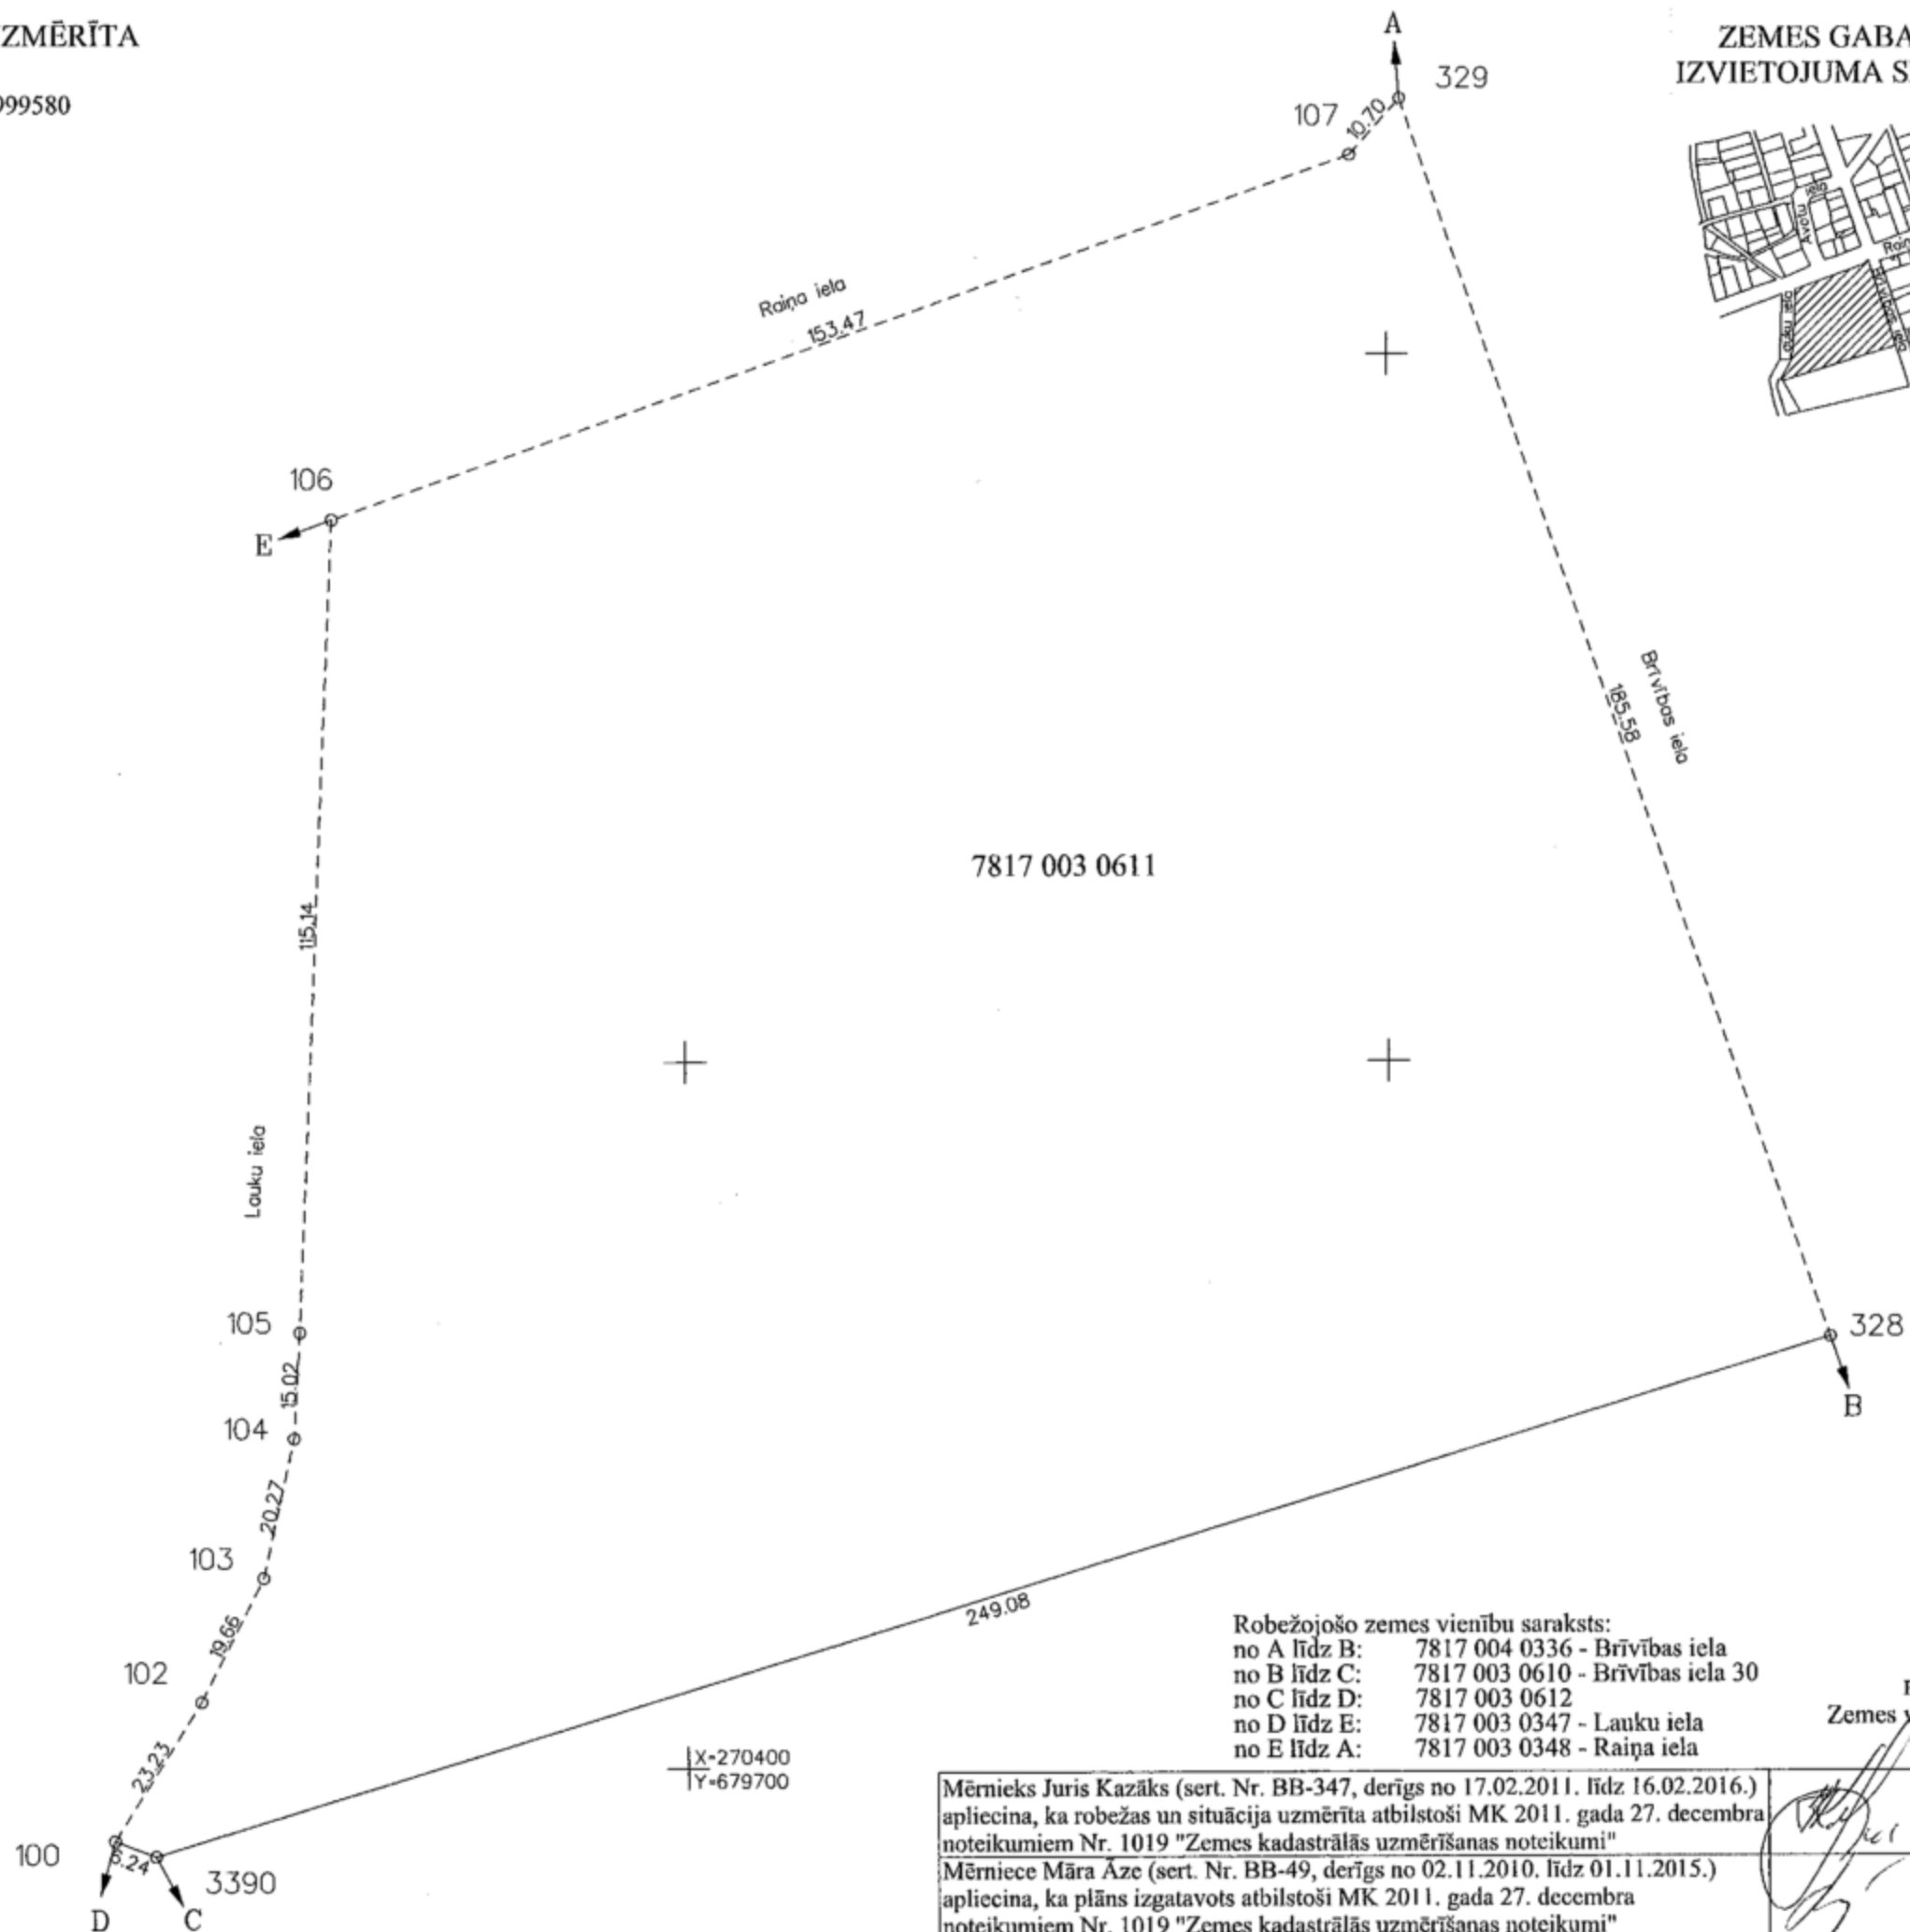

Robežojošo zemes vienību saraksts:
no A līdz B: 7817 004 0336 - Brīvības iela
no B līdz C: 7817 003 0610 - Brīvības iela 30
no C līdz D: 7817 003 0612
no D līdz E: 7817 003 0347 - Lauku iela
no E līdz A: 7817 003 0348 - Raiņa iela

Plāna mērogs 1: 1000
Zemes vienības platība 3.5211 ha

2. lapa no 2

Mērnīeks Juris Kazāks (sert. Nr. BB-347, derīgs no 17.02.2011. līdz 16.02.2016.) apliecina, ka robežas un situācija uzmērīta atbilstoši MK 2011. gada 27. decembra noteikumiem Nr. 1019 "Zemes kadastrālās uzmērīšanas noteikumi"	J. Kazāks	11.03.2013.
Mērniece Māra Āze (sert. Nr. BB-49, derīgs no 02.11.2010. līdz 01.11.2015.) apliecina, ka plāns izgatavots atbilstoši MK 2011. gada 27. decembra noteikumiem Nr. 1019 "Zemes kadastrālās uzmērīšanas noteikumi"	M. Āze	18.03.2013.

ZEMES VIENĪBAS AR KADASTRA APZĪMĒJUMU 7817 003 0611

ROBEŽPUNKTU KOORDINĀTU SARAKSTS


ZEMES VIENĪBA UZMĒRĪTA

LKS- 92 TM

mēroga koeficients 0.99999580

	X	Y
329	270636.17	679801.87
328	270460.80	679862.58
3390	270387.75	679624.45
100	270389.97	679618.61
102	270409.62	679631.00
103	270427.14	679639.92
104	270446.92	679644.38
105	270461.92	679645.20
106	270576.96	679650.08
107	270628.18	679794.75

Zemes vienības ar kadastra apzīmējumu
7817 003 0611 robežu shēma:

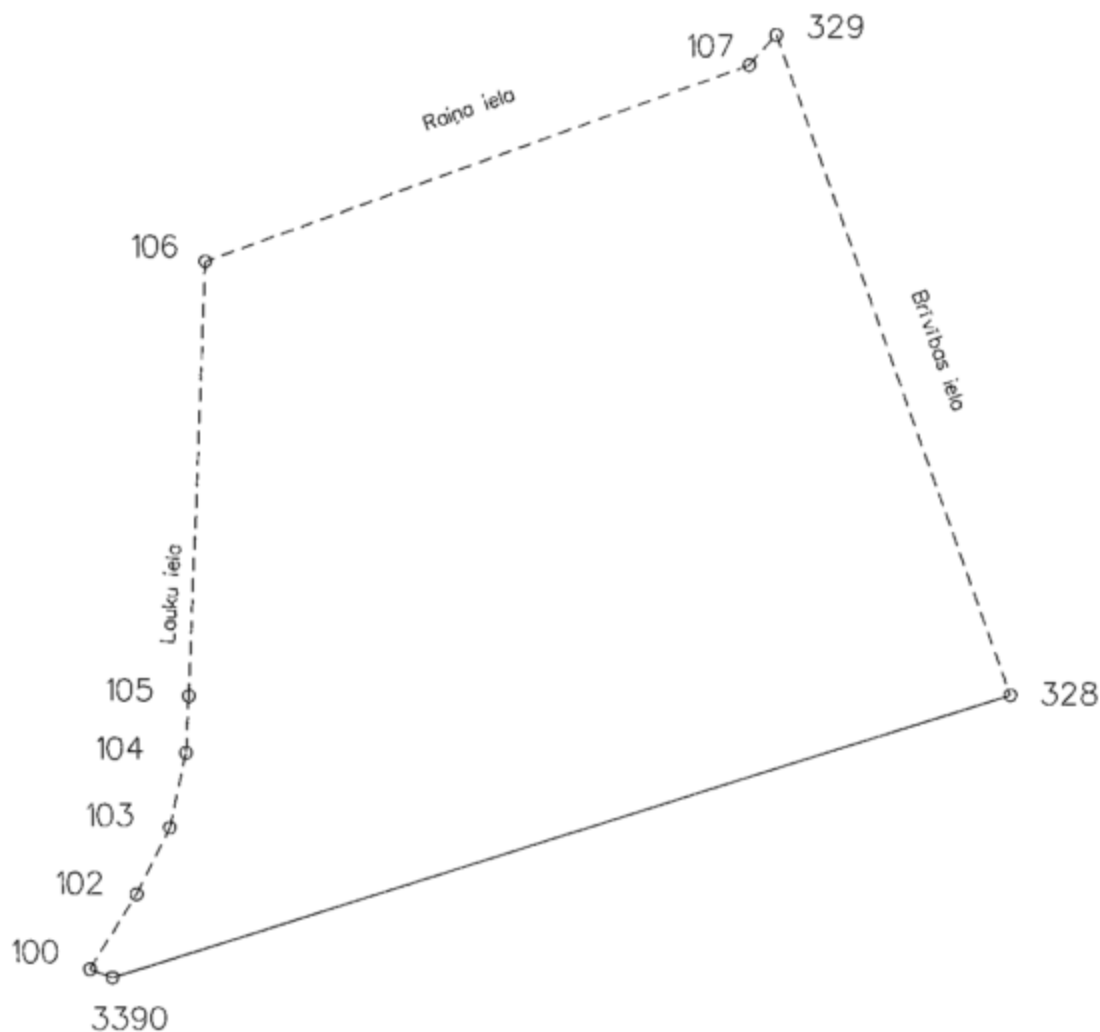

Apzīmējumi:

* - apvidū nenostiprināts robežpunkts

Robežpunktu koordinātu sarakstu sastādīja mērniece Māra Āze (sert. Nr. BB-49, derīgs no 02.11.2010. līdz 01.11.2015.) atbilstoši MK 2011. gada 27. decembra noteikumiem Nr. 1019 "Zemes kadastrālās uzmērīšanas noteikumi"

[Signature]

M. Āze

18.03.2013.